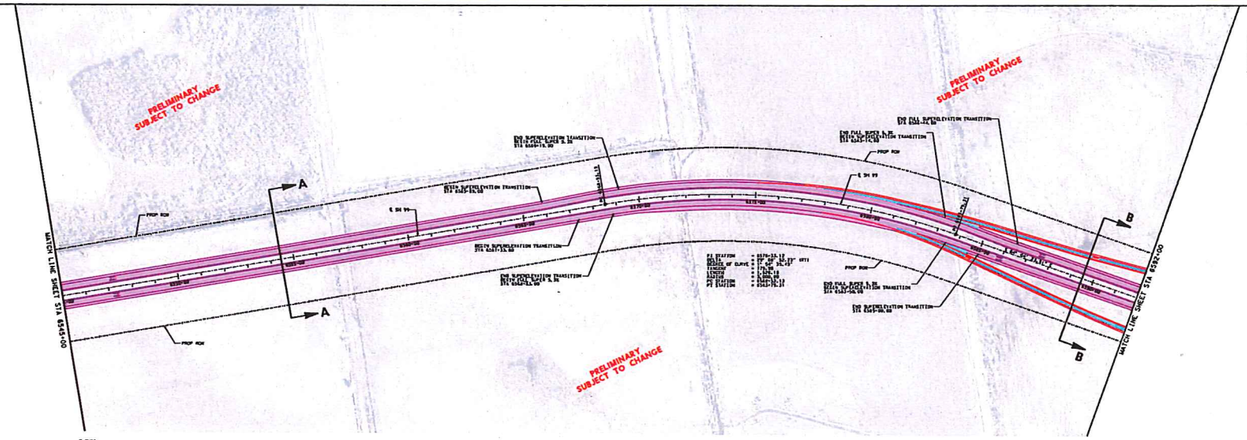

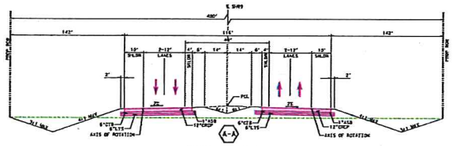

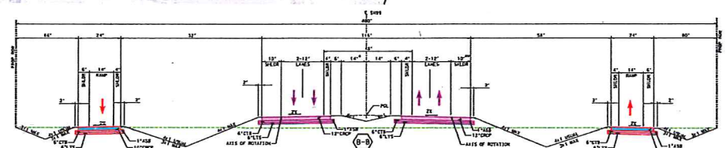
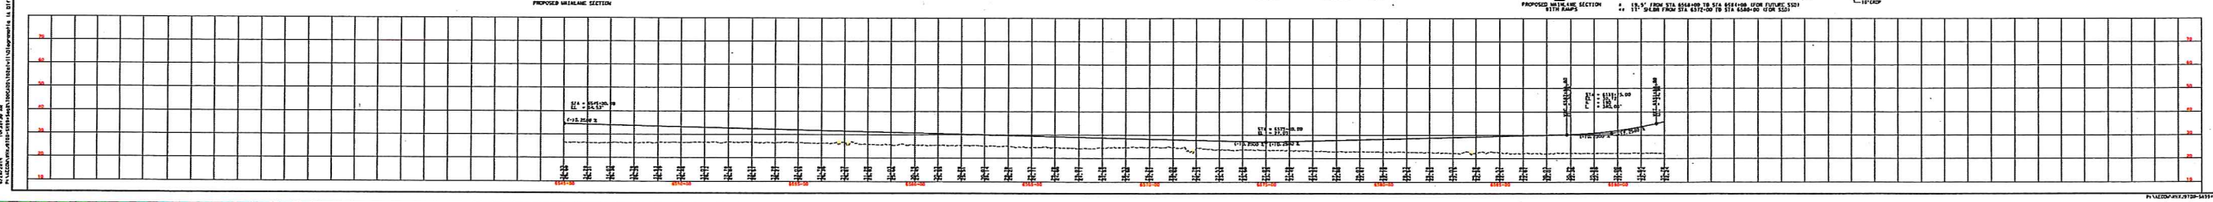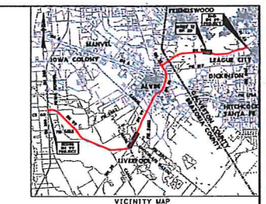
A. 28.5' FROM STA 6564+00 TO STA 6574+00 (FOR FUTURE SIGN)
B. 15' SKEW FROM STA 6570+00 TO STA 6580+00 (FOR SIGN)